



COMUNE DI
VILLA ESTENSE
Provincia di Padova

P.A.T.

Elaborato:


TAV. 5

Scala:

1:10000

**Variante tecnica per adeguamento L.R. 14/2017
e DGR 668/2018 consumo del suolo**

AMBITI DI URBANIZZAZIONE CONSOLIDATA

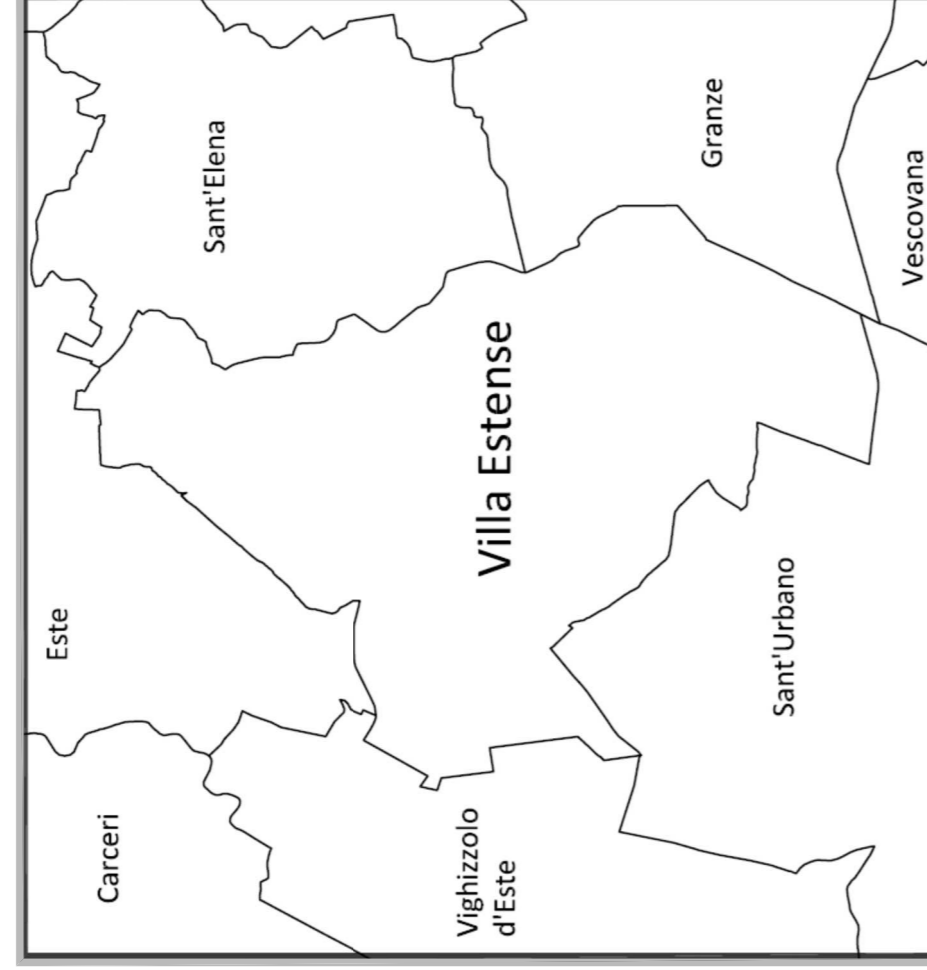

Il Sindaco:
Paolo Oppio

Il Responsabile Del
Servizio Area III:
Ing. Veronica Coradini

Urbanista:
Dott. Mauro Costantini

Data:

Aprile 2022

LEGENDA

Confini comunali

Ambiti di urbanizzazione consolidata

